


# BELGIQUE - RESEAUX ELECTRIQUES A HAUTE TENSION (de 70 à 380kV)

## BELGIË - ELEKTRISCHE HOOGSPANNINGSNETTEN (70 tot 380kV)

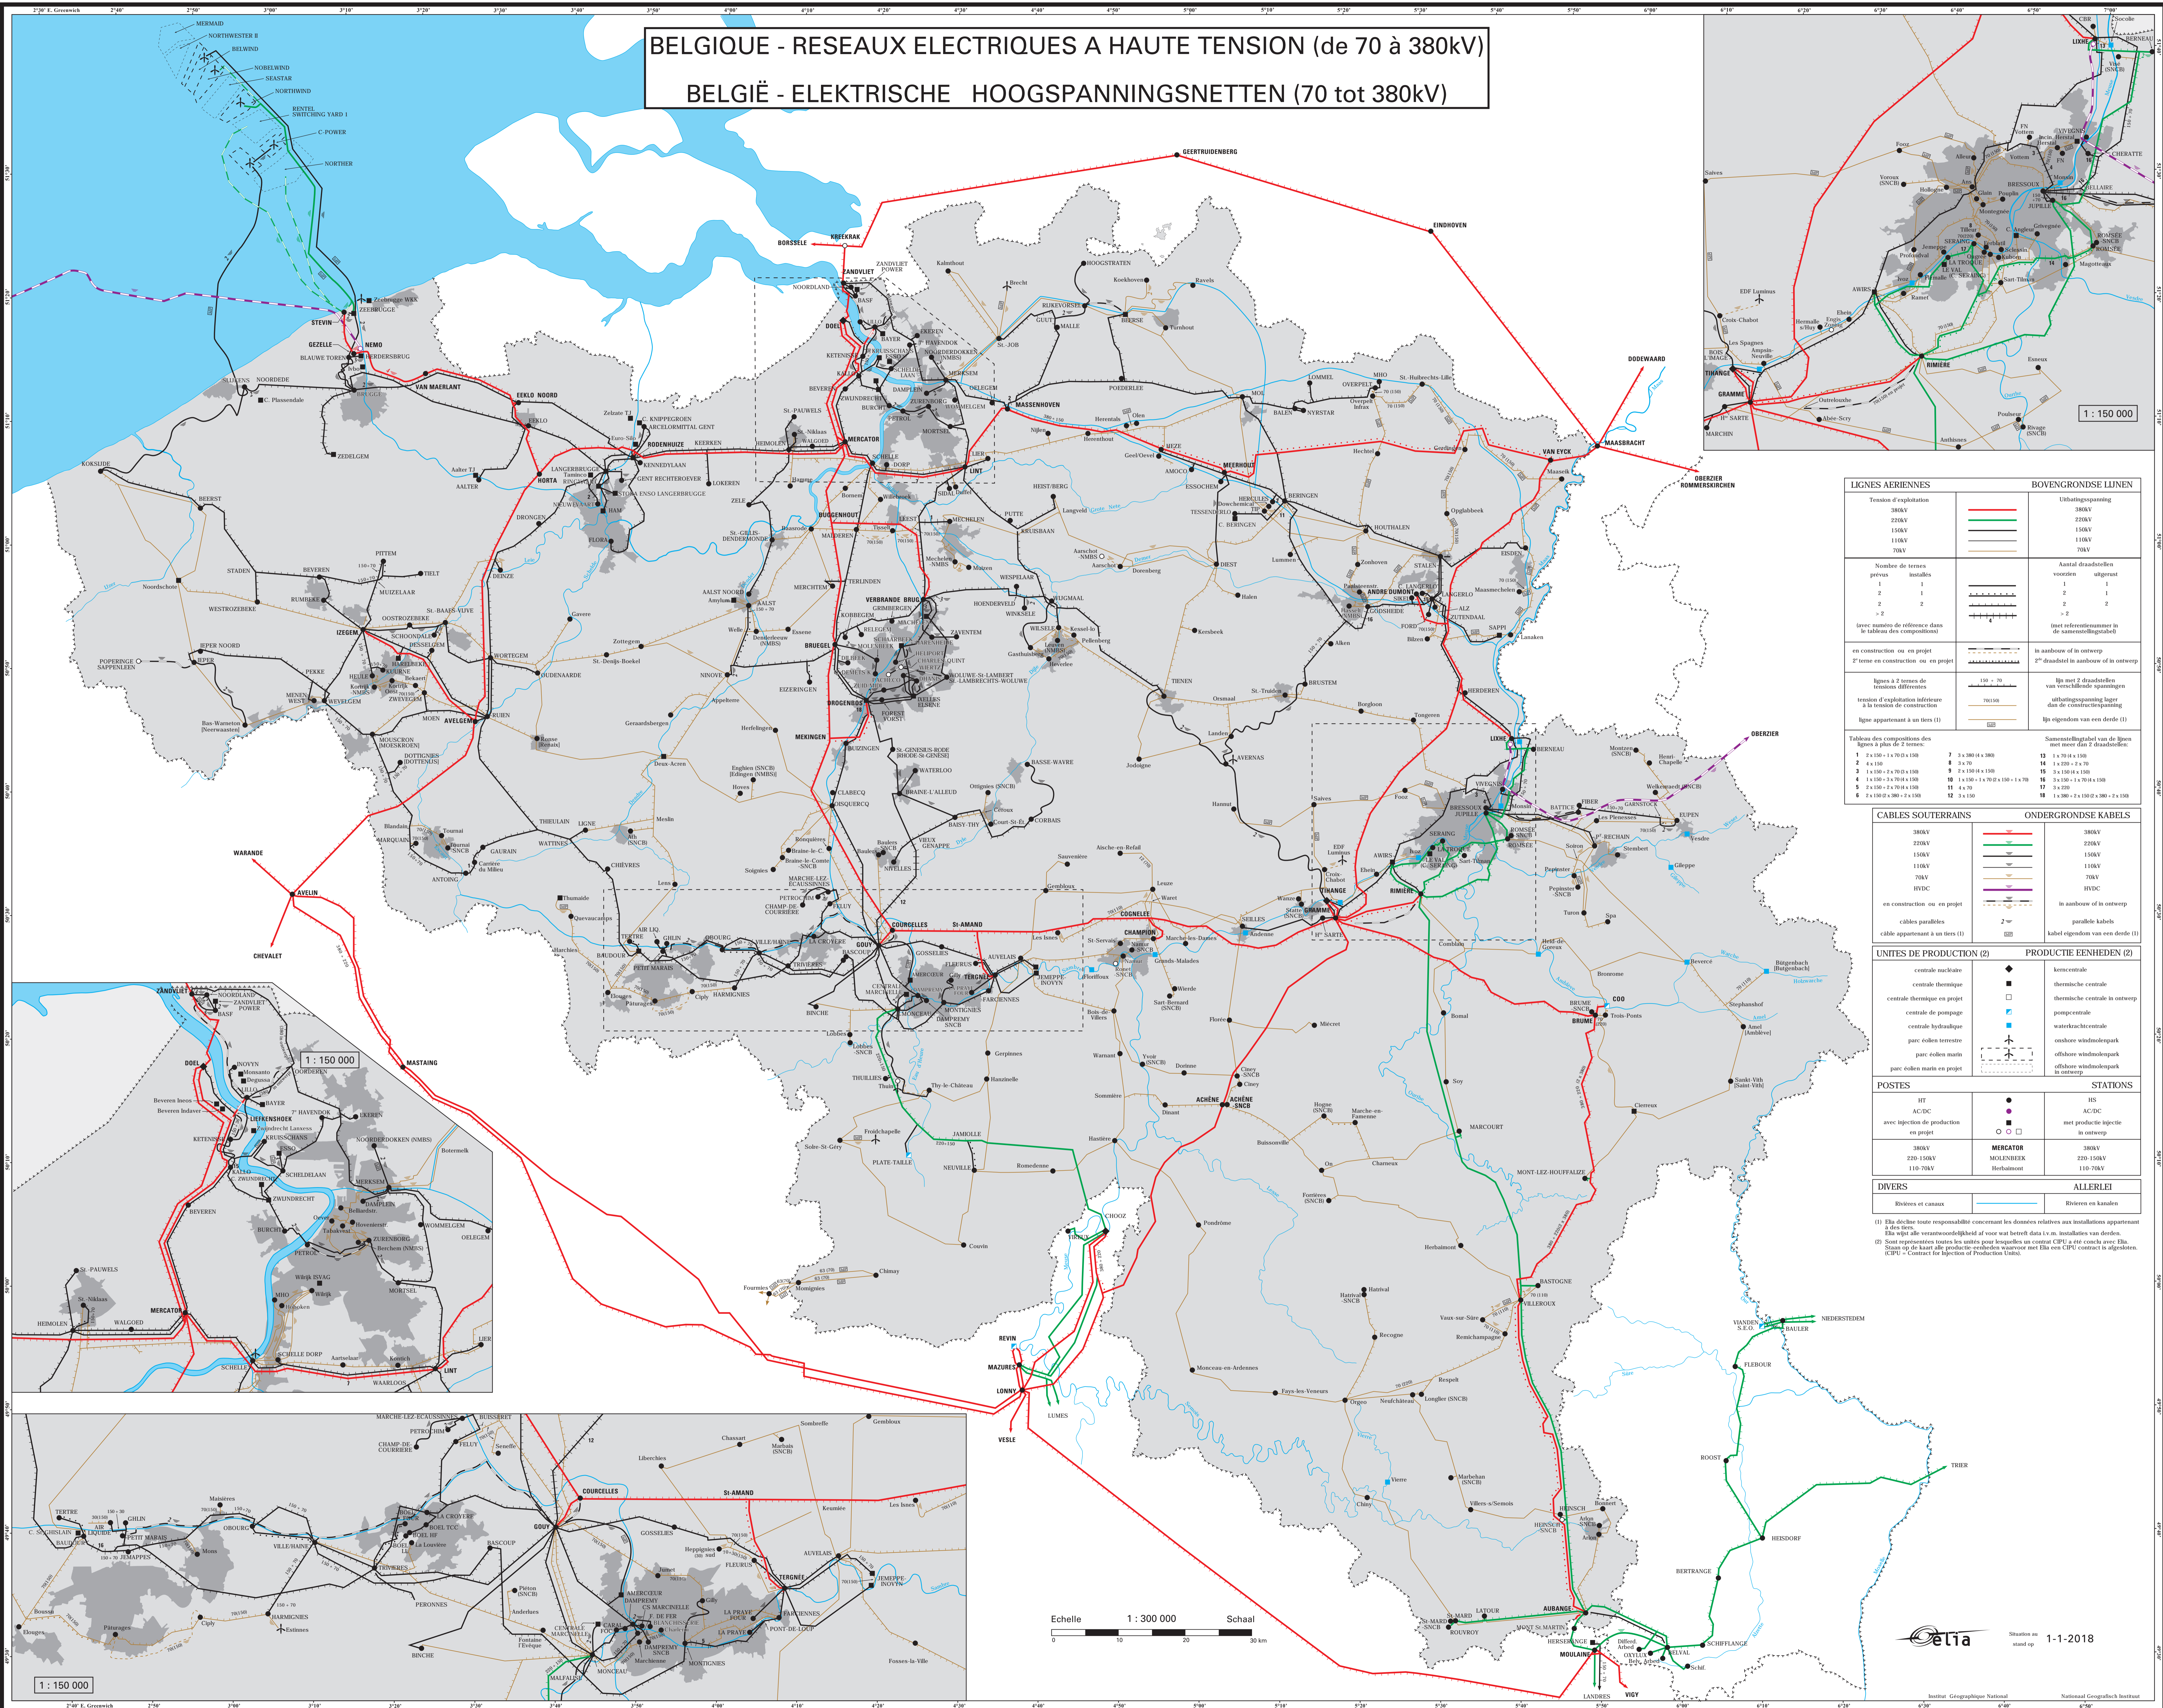

LIGNES AERIENNES		BOVENGRONDE LIJNEN	
Tension d'exploitation		Unité de tension	
380kV		380kV	
220kV		220kV	
150kV		150kV	
110kV		110kV	
70kV		70kV	
Nombre de lignes prévues		Aantal draadlijnen voorzien	
1		1	
2		2	
3		3	
> 3		> 3	
Invoorstelling van de lijnen (in de tabel van de samenstelling)		Invoorstelling van de lijnen (in de tabel van de samenstelling)	
en construction ou en projet		in aanbouw of in ontwerp	
2 <sup>e</sup> forme en construction ou en projet		2 <sup>e</sup> draadlijn in aanbouw of in ontwerp	
Lignes à 3 formes de tensions différentes		Lijnen met 3 draadlijnen van verschillende spanningen	
tension d'exploitation inférieure à la tension de construction		spanningsspanning lager dan de constructiespanning	
ligne appartenant à un tiers (1)		lijn eigendom van een derde (1)	
Tableaux des compositions des lignes à plus de 2 tensions		Samenstellingslijsten van de lijnen met meer dan 2 draadlijnen	
1 2 x 150 + 1 x 70 + 1 x 50	7 3 x 380 (4 x 380)	13 1 x 70 + 1 x 50	
2 4 x 150	8 3 x 70	14 1 x 70 + 2 x 70	
3 1 x 150 + 2 x 70 + 1 x 50	9 2 x 150 + 1 x 50	15 2 x 150 + 1 x 50	
4 1 x 150 + 3 x 70 + 1 x 50	10 1 x 150 + 1 x 70 + 1 x 50 + 1 x 70	16 3 x 150 + 1 x 70 + 1 x 50	
5 2 x 150 + 2 x 70 + 1 x 50	11 3 x 70	17 3 x 70	
6 2 x 150 + 3 x 70 + 1 x 50	12 2 x 150	18 1 x 380 + 2 x 150 + 1 x 50 + 2 x 150	

CABLES SOUTERRAINS		ONDERGRONDE KABELS	
380kV		380kV	
220kV		220kV	
150kV		150kV	
110kV		110kV	
70kV		70kV	
HVDC		HVDC	
en construction ou en projet		in aanbouw of in ontwerp	
câbles parallèles		parallelle kabels	
câble appartenant à un tiers (1)		kabel eigendom van een derde (1)	

UNITES DE PRODUCTION (2)		PRODUCTIE EENHEDEN (2)	
centrale nucléaire		kerncentrale	
centrale thermique		thermische centrale	
centrale thermique en projet		thermische centrale in ontwerp	
centrale de pompage		pompcentrale	
centrale hydraulique		waterkrachtcentrale	
parc éolien terrestre		onshore windmolenpark	
parc éolien marin		offshore windmolenpark	
parc éolien marin en projet		offshore windmolenpark in ontwerp	

POSTES		STATIONS	
HT		HS	
AC/DC		AC/DC	
avec injection de production en projet		met productie injectie in ontwerp	
380kV		380kV	
220 150kV		220 150kV	
110 70kV		110 70kV	
MERCATOR		MERCATOR	
MOULENBEEK		MOULENBEEK	
Hethouwer		Hethouwer	

DIVERS		ALLERLEI	
Rivières et canaux		Rivers and canals	

(1) Elle décline toute responsabilité concernant les données relatives aux installations appartenant à des tiers.  
 (2) Sans représentation toutes les unités pour lesquelles un contrat CPU a été conclu avec Elia. Sans titre de la carte alle productie eenheden waarvan niet Elia een CPU contract is afgesloten. CPU = Contract for Injection of Production Units.

Echelle 1 : 300 000    Schaal 1 : 300 000